


BIEVRES

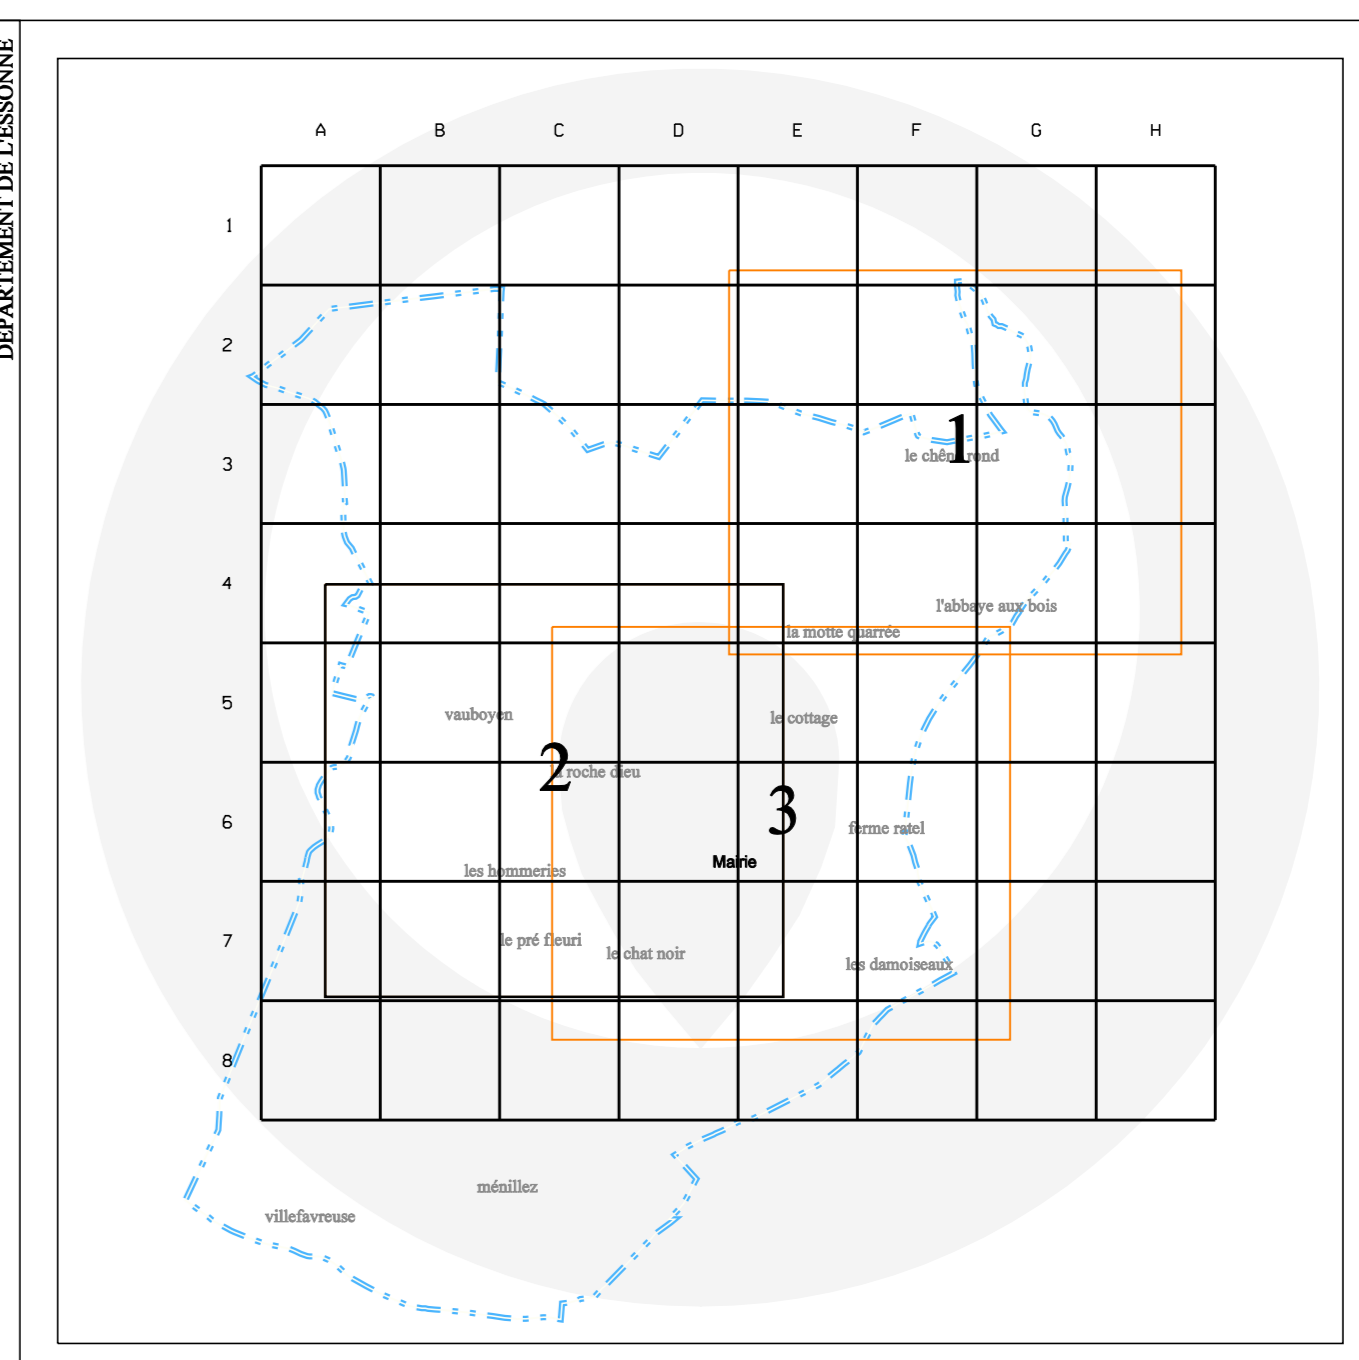

PLAN DU RESEAU  
ASSAINISSEMENT

PLANCHE N° : 2 / 3

 VEOLIA REGION ILE DE FRANCE	VOILLAU - CENTRE OUEST 18 HAUTE SAUVRE 7800 BUCHELAY Téléphone : 01 30 98 31 17 Téléphone : 01 30 98 32 72	DRESSÉ PAR : F. FORJER	VÉRIFIÉ PAR : J. DISCARTEON
		DATE D'IMPRESSION : 04/04/2014	ÉCHELLE : 1/2000

REFERENCE PLAN : 09104-2009-000 PTV BD TOPIC

LEGENDE

<b>RESEAUX ASSAINISSEMENT</b> UNITAIRES <span style="color: red;">—</span> USEES <span style="color: green;">—</span> PLUVIALES <span style="color: blue;">—</span> REPOULEMENT <span style="color: orange;">—</span>	<b>RESEAUX DEPARTEMENTAUX</b> UNITAIRES <span style="color: red;">- - -</span> USEES <span style="color: green;">- - -</span> PLUVIALES <span style="color: blue;">- - -</span>
<b>RESEAUX PRIVES</b> UNITAIRES <span style="color: red;">- - -</span> USEES <span style="color: green;">- - -</span> PLUVIALES <span style="color: blue;">- - -</span>	<b>RESEAUX INTERDEPARTEMENTAUX</b> UNITAIRES <span style="color: red;">- - -</span> USEES <span style="color: green;">- - -</span> PLUVIALES <span style="color: blue;">- - -</span>

S SEPARATEUR A HYDROCARRURE P PORT DE RELEVEMENT O PORT DE RELEVEMENT A PORT ANTI CRUE S SIFON B BASSIN TAMPON U UNITE DE TRAITEMENT D DEVERSEUR D'ORAGE C CHAMBRE DE DESAIAIAGE P PUSARD C CLAPET ANTI CRUE V VANE E EXTORTRE S SOUPAPE L LINDOMETRE Y PLYVOMETRE T VENTOUSE V TRAITEMENT EN RESEAU P PORT DE PRELEVEMENT o o B BALLON v VANDAGE o o DEGRILLEUR EN RESEAU	CHASSIS EN RESEAU CHAMBISE D'EQUILIBRE TETE D'ARCADE REGARD SERRÉ REGARD AVALOIR REGARD MENTE REGARD A DECANTATION REGARD BRICOLE REGARD BORDON REGARD FORER REGARD PCTIP GRIELLE VISIBALE GRIELLE NON VISIBALE BRANCHIEMENT GRIELLE GRIELLE AVALOIR AVALOIR SANS DECANTATION AVALOIR A DECANTATION AVALOIR A SEPARATEUR D'HYDROCARRURE PHOTO CAMERA TEXTE DESSIN
--	---

