



LEGENDE

RESEAU D'EAU		FOND DE PLAN
Transport EDP	Bouche Incendie	Communes gérées par Montgeron
Transport Concedé	Poteau Incendie	Communes gérées par Bures
Transport d'eau non potable	Bouche Incendie hors-contrat	Communes gérées par Villardrien
Distribution hors-contrat	Poteau Incendie hors-contrat	Communes gérées par Corbeil
Distribution privée	Borne de pulvéage	Communes gérées par Brié
Vanne à opercule ouverte	Bouche d'arrosage	Communes gérées par Bray
Vanne à opercule fermée	Fontaine	Communes gérées par Rozay
Vanne 1/4 tour ouverte	Bouche de remplissage	Communes gérées par Etampes
Vanne 1/4 tour fermée	Cloquet	Communes non-gérées
Vanne papillon ouverte	Disconnecteur	Voies fermées
Vanne papillon fermée	Surpresseur	Rivières et plans d'eau
Vanne hors-contrat ouverte	Stabilisateur de pression aval	Bâtiment
Vanne hors-contrat fermée	Stabilisateur de pression amont	Forêt
Décharge	Stabilisateur de pression	Jardin
Ventouse	Reducteur de pression	Piscine
Décharge anti-pollution	Reservoir	Mesure de volume
Ventouse anti-pollution	Entrée	Mesure de débit
Cône de réduction	Forage	Mesure de production cathodique
Plaque de réduction	Refoulement	Mesure de débit
Changement de matériau	Traitement	Protection cathodique
Plaque passer	Branchement vers accessoire	Dialyse
Canalisation sans bouche à clé	Branchement client sensible	Branchement dialyse

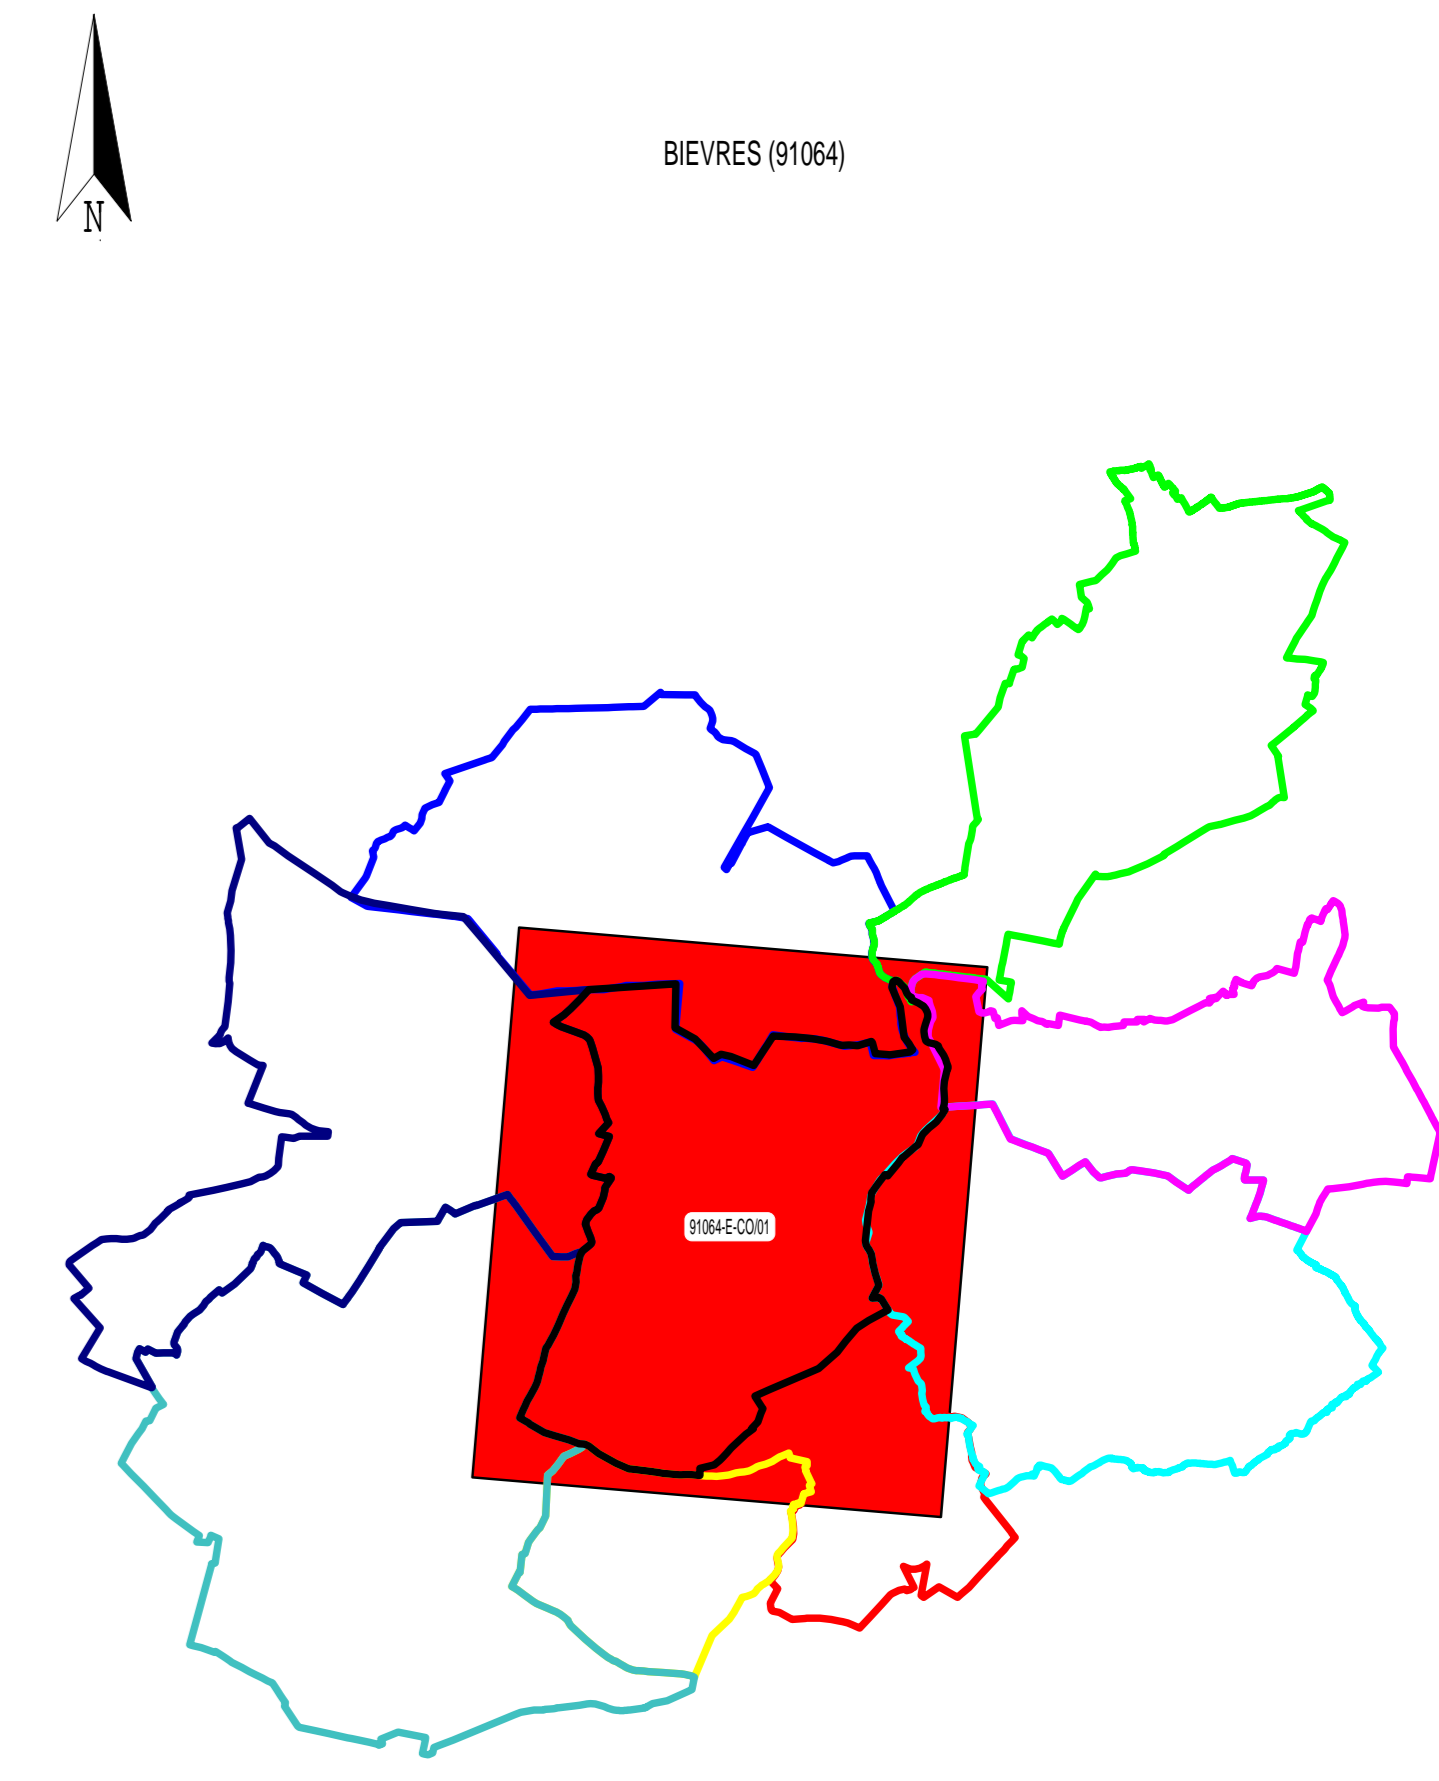

VELIZY-VILCOUBLAY
CLAMART
IGNY
VERRIERES-LE-BUISSON
CHATENAY-MALABRY

VAUHALLAN
SACLAY
JOLY-EN-JOSAS
BIEVRES



SERVICE DESIN
SUD ILE DE FRANCE

27 BOITE DE LETTRES
91000 CORBEIL-ESSONNES
TEL 01.69.28.81.41
FAX 01.69.28.87.42

BIEVRES (91064)

RESEAU D'EAU POTABLE

PLAN D'ENSEMBLE - COMMUNE

N° du plan : 91064-E-CO-01 Insee : 91064 Echelle : 1:5000 Edition de 12/06/2017

Mise à jour des plans mensuelle.
La position réelle des réseaux devra être vérifiée par sondage - Forêt de plan hors du Cadastre.
Copyright Propriété réservée de la Lyonnaise des Eaux France